


久御山町 店舗				
野村村東				
賃貸条件	賃 料		80 万円（税別）	
	共益費		0 円（税別）	
	保証金		賃料 6 カ月分	
物件地	京都府久世郡久御山町野村村東 417－1			
交通	京都京阪バス 野村口 徒歩 6 分			
建 物	構 造	鉄骨造亜鉛メッキ鋼板葺 2 階建		
	使 用 部 分	1 階：501.25 m ² （約 151 坪）		
	面 積	2 階：85.60 m ² （約 25 坪）		
土 地 面 積	1,094.64 m ² （約 331 坪）			
築 年 月	平成 16 年 3 月	契 約 期 間	応相談	
用 途 地 域	工業地域			
駐 車 場	空有		無料	
現 況	空室	引 渡 日	即入居可	
接 道 状 況	西側 約 44m（道路幅員 約 25m）			
備 考	更新料：応相談			
	飲食店：相談可			
	貸主インボイス登録番号あり			
	現状渡し			

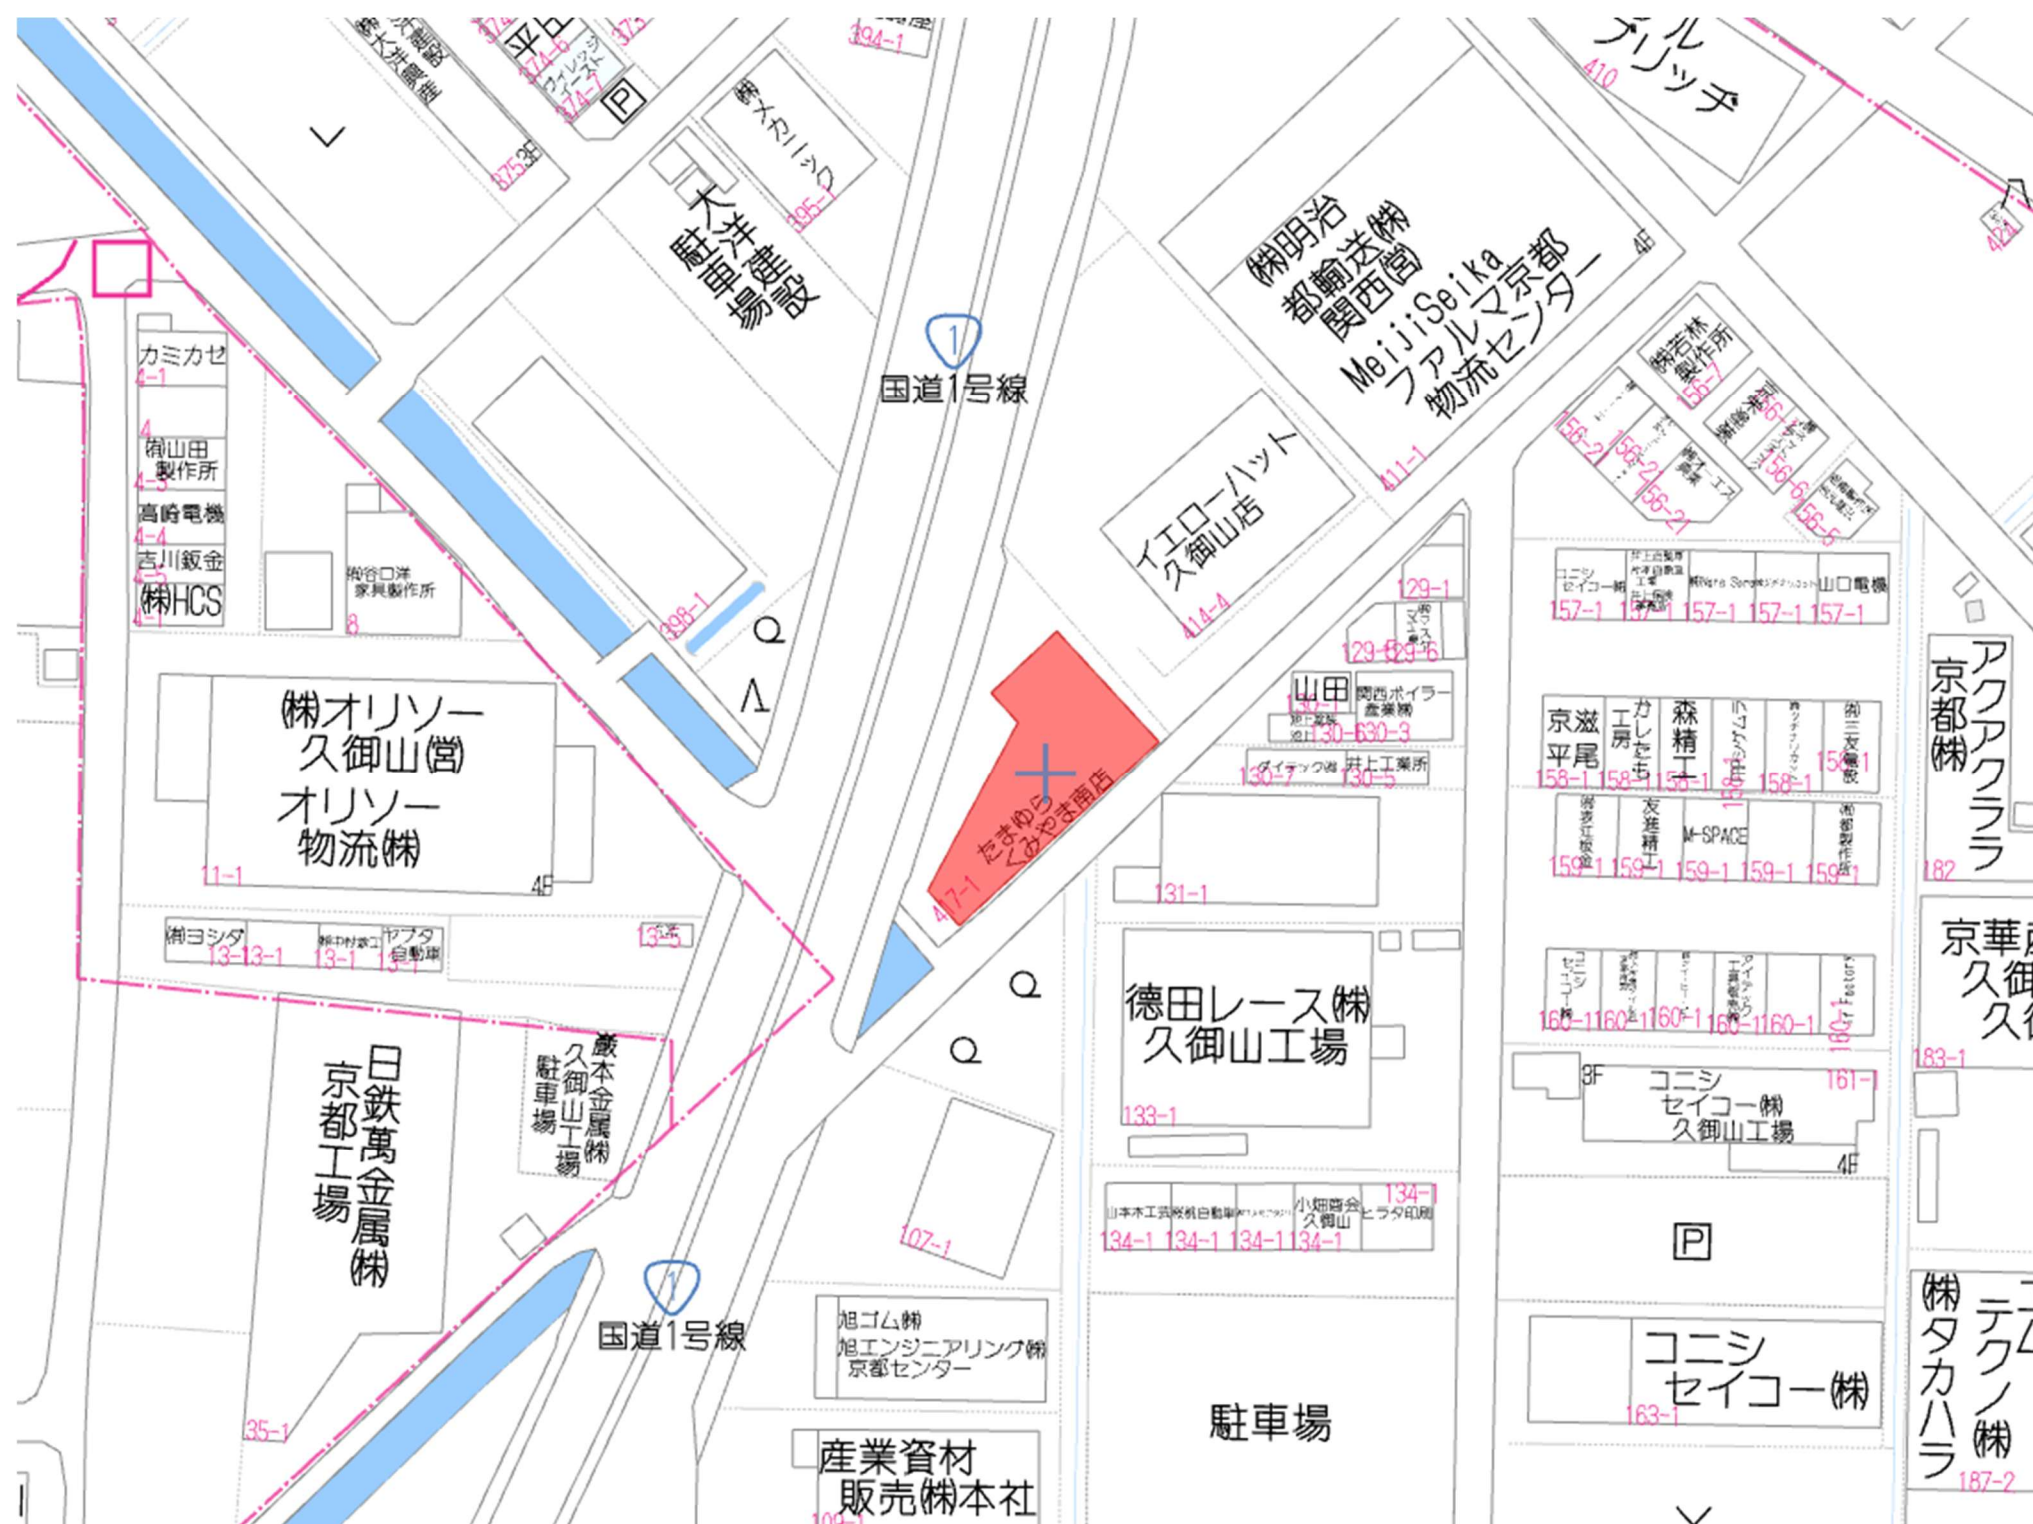

京都府知事免許（10）7396号


〒615-0022 京都市右京区西院平町6番地3

<https://www.newdaito.co.jp/>


株式会社大都プランニング

TEL 075-321-6030

FAX 075-315-9184

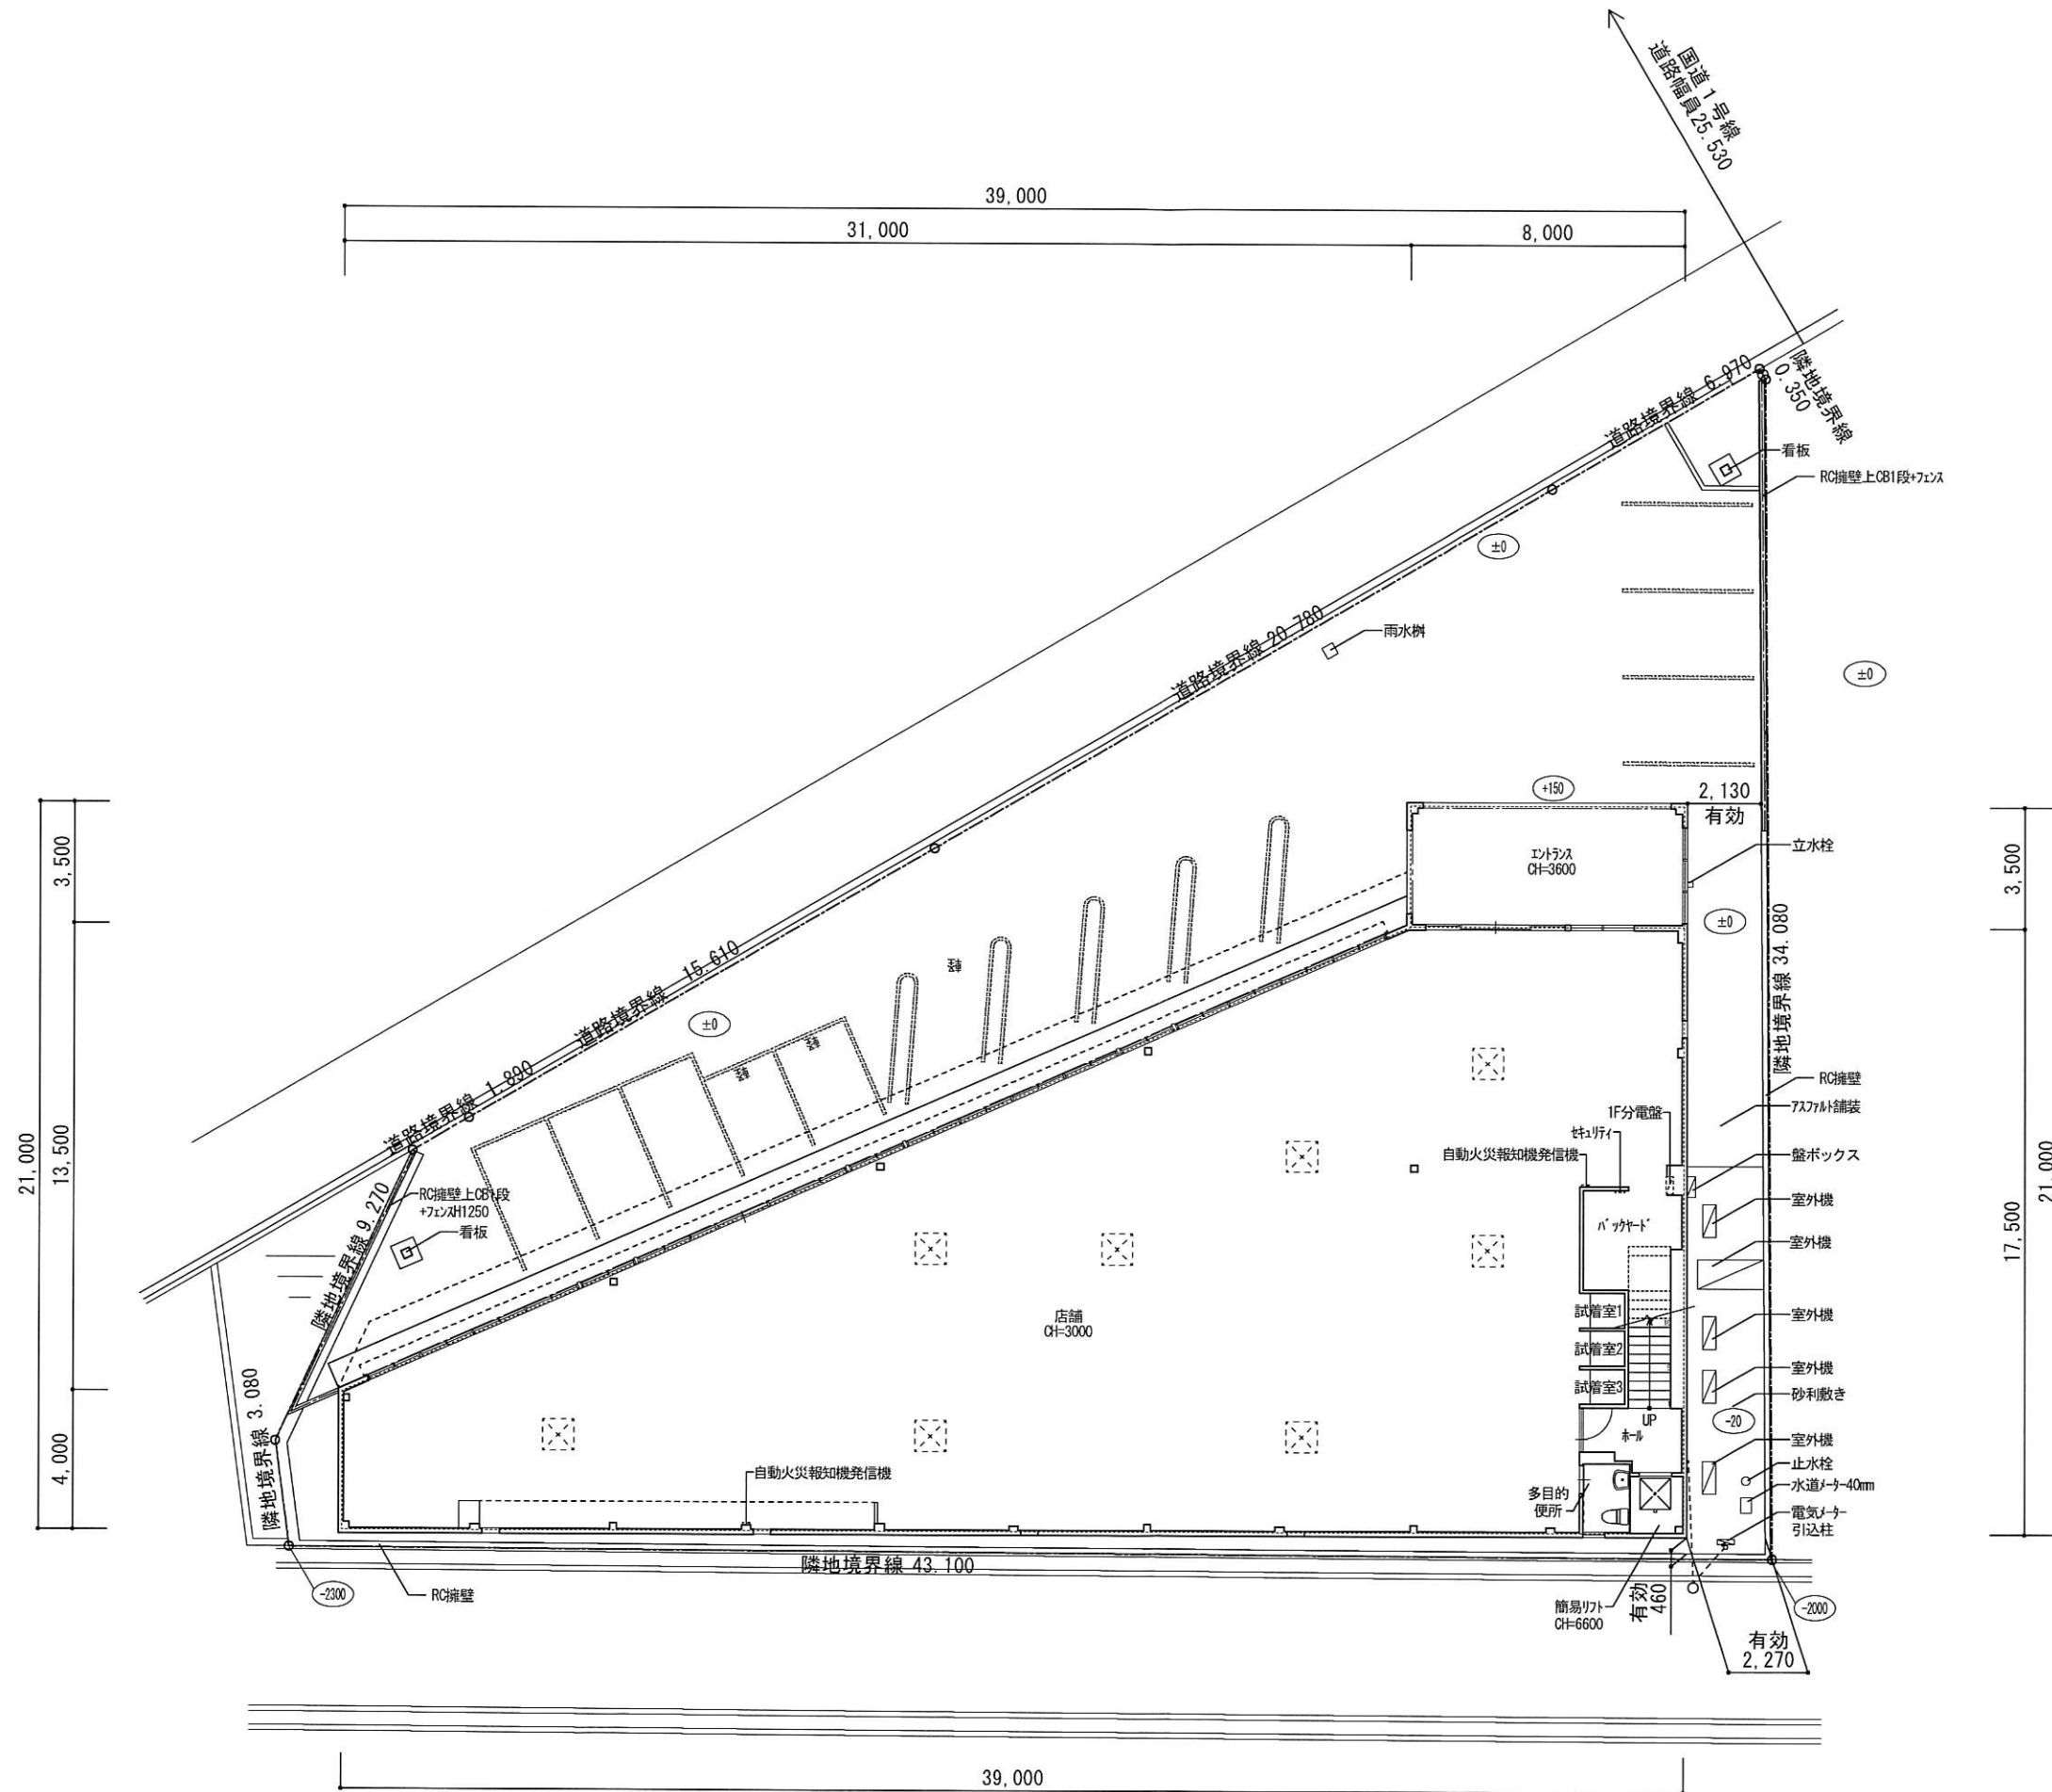


現況配置図 S:1/200

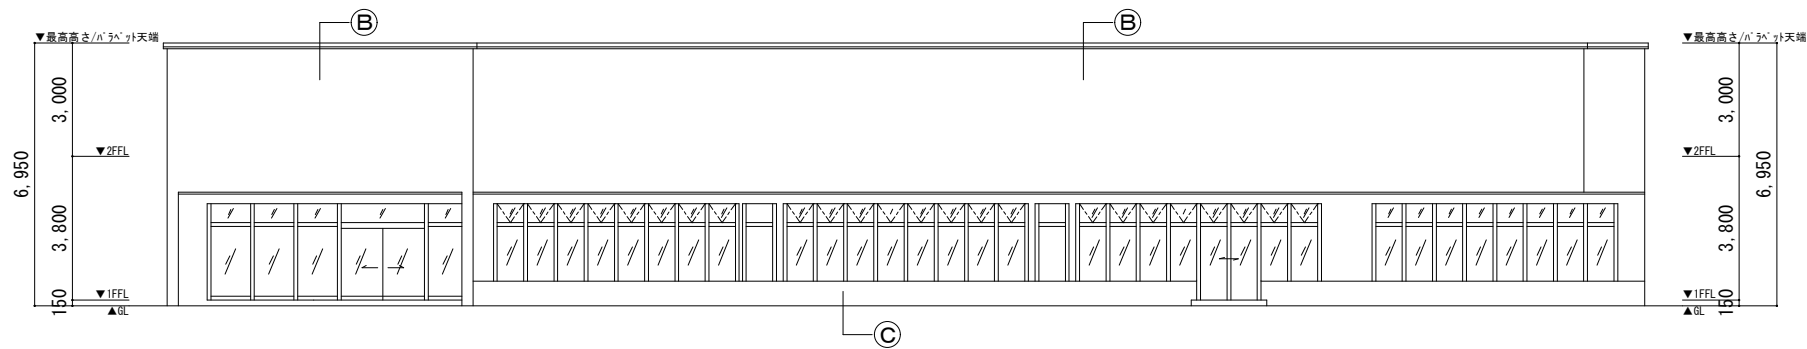


西立面図 S=1/100



北立面図 S=1/100

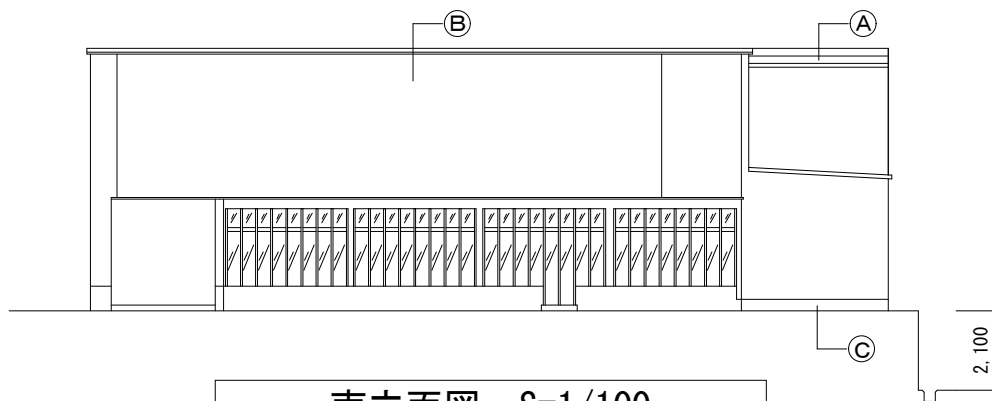

南立面図 S=1/100

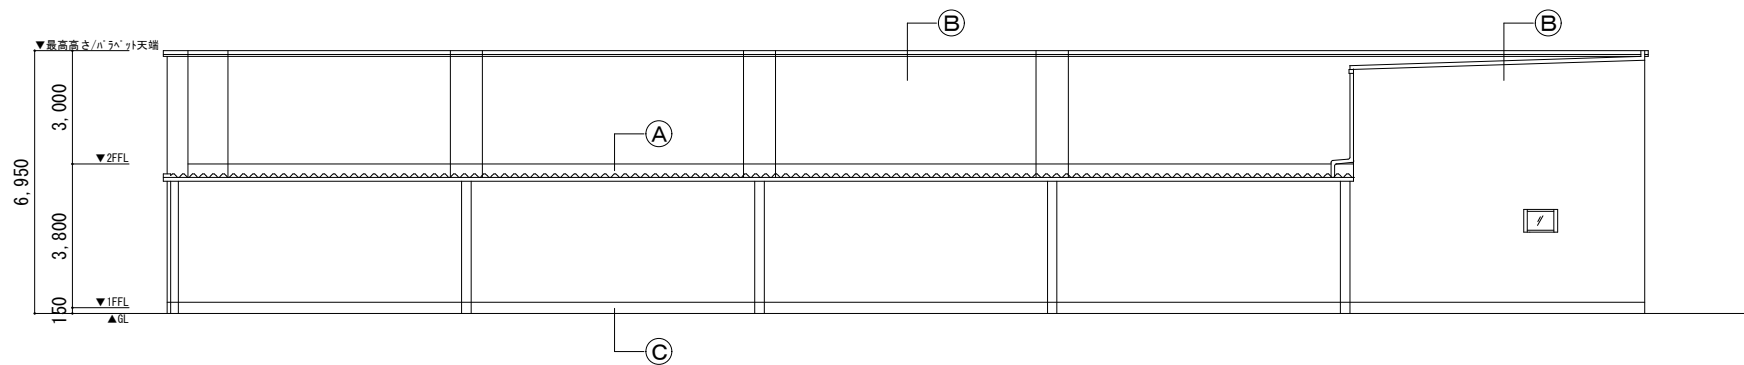

東立面図 S=1/100

Ⓐ	折板葺 (0.6mm)
Ⓑ	角波折板貼り (0.4mm)
Ⓒ	モルタルコテ押えペンキ仕上

REVISIONS	
NO	DESCRIPTION
○	作成 : 2021. 8. 30.
○	
○	
○	
○	
○	
○	
○	
○	
○	
○	
○	
○	
○	
○	
○	
○	
○	
○	

NOTE



PROJECT NAME
たまゆら久御山店

DRAWING TITLE
1階 現況平面図

DRAWN
DATE
2021. 8. 30.
SCALE
A3-1 : 200
SHEET NO
A-04