

平岡倉庫 A				
伏見区羽束師				
賃貸条件	賃 料 2 5 0 , 0 0 0 円（税別）			
	共益費 5 , 0 0 0 円（税別）			
	保証金 1 0 0 万円（償却 20%）			
物件地	京都市伏見区羽束師鴨川町 17－4			
交通	京都市営バス 下久我停 徒歩 2 分			
建 物	構 造	鉄骨造 スレート葺 平家建		
	使 用 部 分	165.74 m ² （50.13 坪）		
	面 積			
土 地 面 積				
築 年 月		1989 年 12 月	契 約 期 間	3 年
用 途 地 域		第一種中高層住居専用地域		
駐 車 場		空有 無料		6 台
現 況		賃貸中	引 渡 日	即入居可
接 道 状 況		東一方		
設 備		電気、上水道、下水道、専用トイレ		
備 考		更新料：100,000 円（税別）保証会社要 貸主インボイス登録番号あり		

055-A



京都府知事免許(10)7396号

株式会社大都プランニング

〒615-0022 京都市右京区西院平町6番地3

TEL 075-321-6030

FAX 075-315-9184


<https://www.newdaito.co.jp/>

取引態様:専任

報酬形態:分かれ

担当:奥田





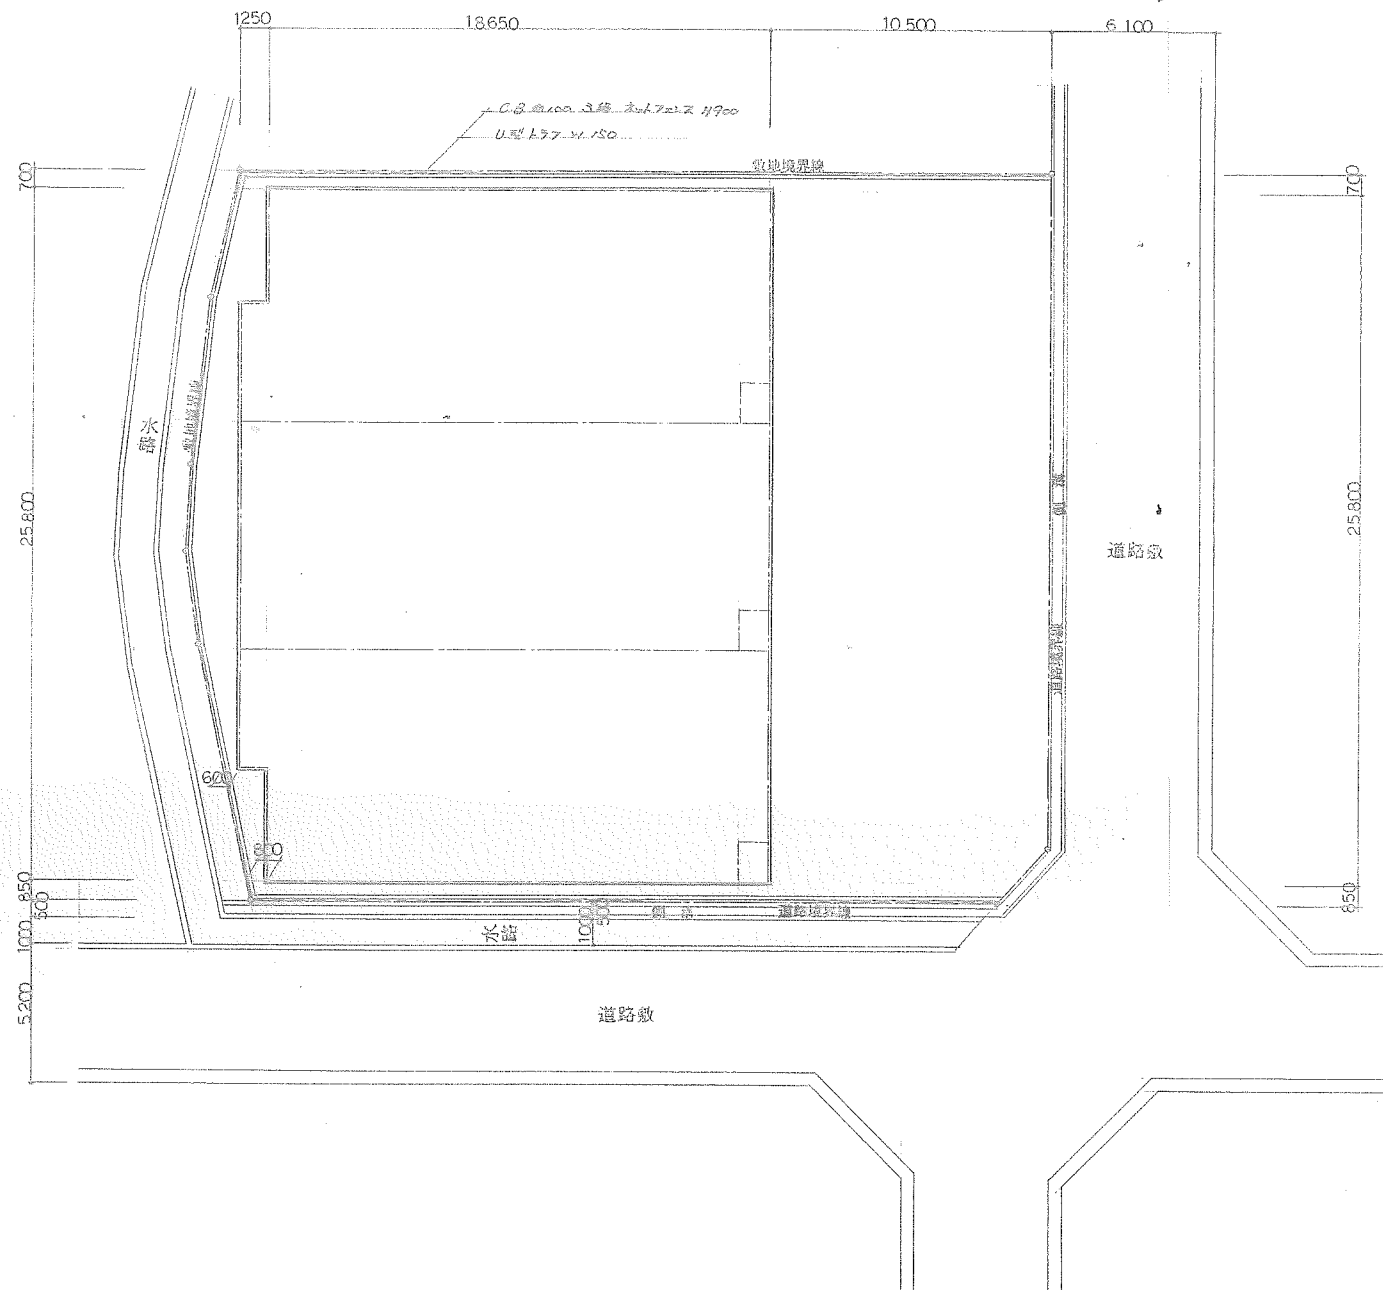

面積表	
敷地面積	864.82
建築面積	503.67
延面積	498.51

訂正	月. 日	設計年月日	設計	検図	承認印	工事名称 平岡様 倉庫 新築工事	図面番号 — 2
	.						
	.						
			製図	担当	承認年月日	図面名称 配置図	縮尺 1/200



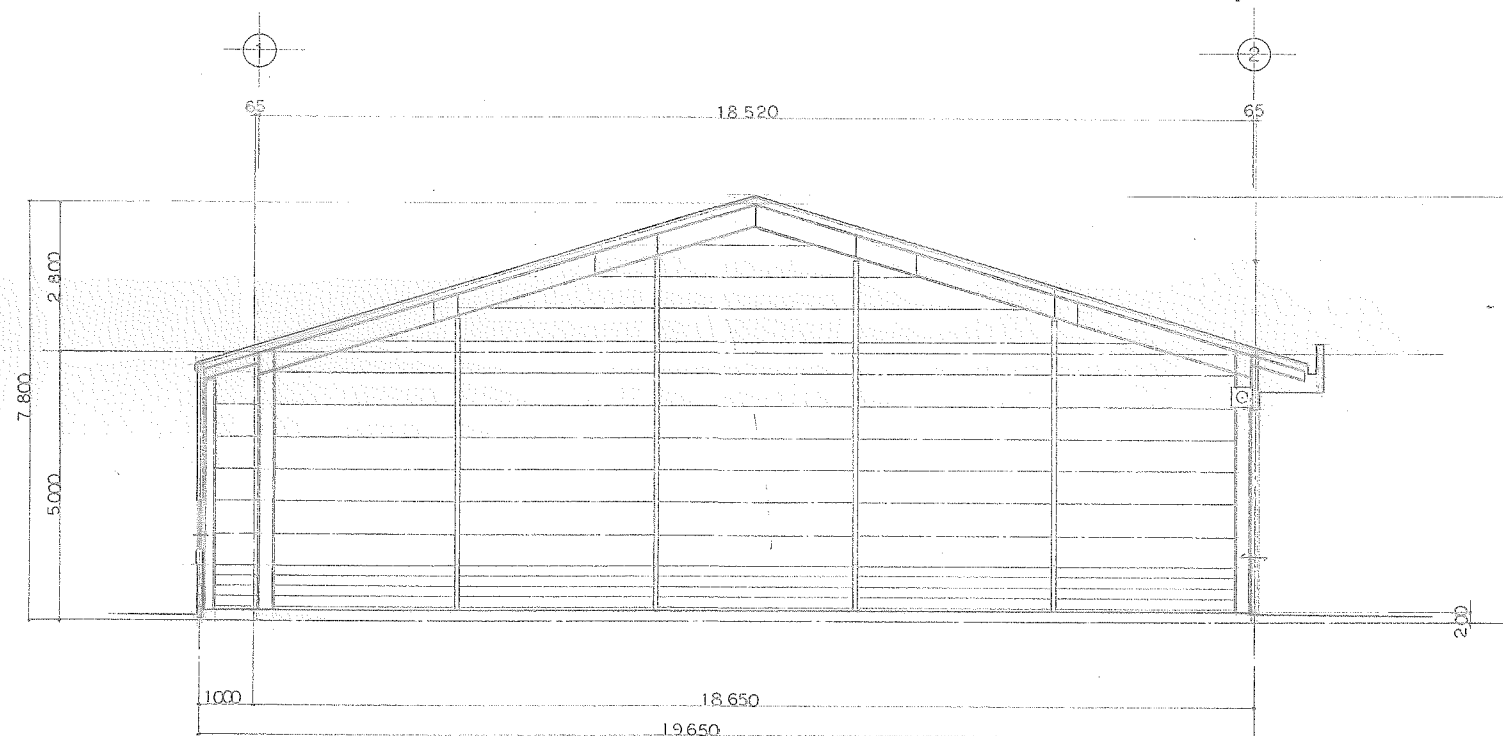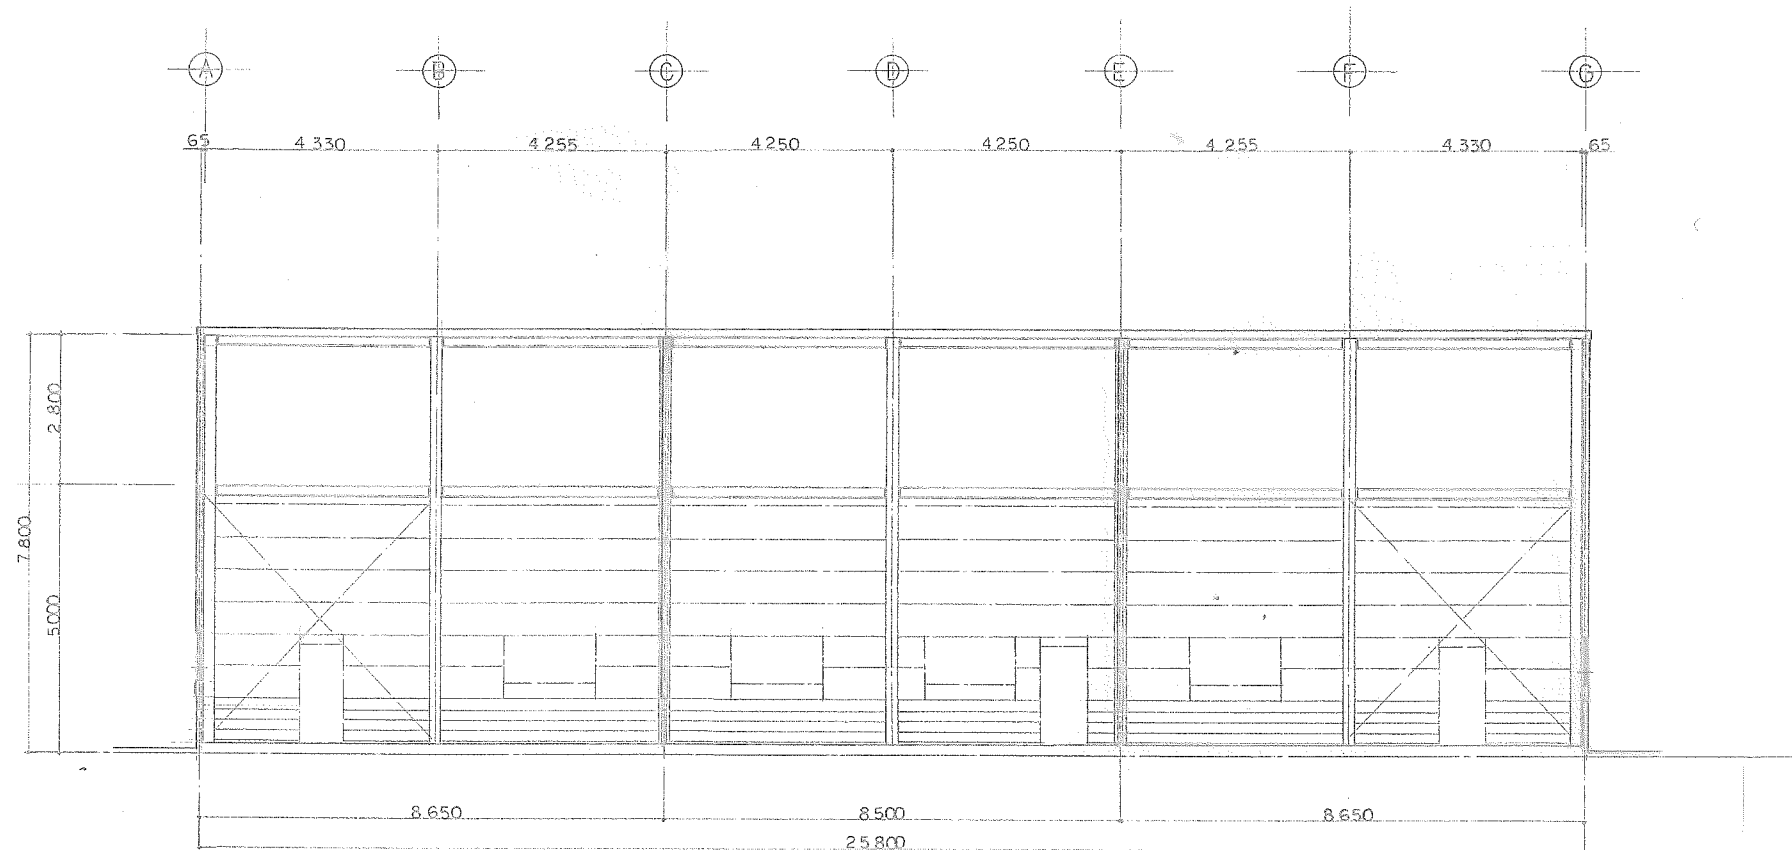

訂正	月. 日		設計年月日	設計	検図	承認印	工事名称	図面番号
	.						平岡様倉庫	
	.			製図	担当	承認年月日	図面名称	縮尺
	.						断面図	1/100