


洛西センタービル 306 号				
大原野東境谷町				
賃貸条件	賃 料 1 8 8 , 0 0 0 円（税別）			
	共益費 1 5 9 , 8 0 0 円（税別）			
	保証金 賃料の 1 0 カ月分			
物件地	京都市西京区大原野東境谷町 2 丁目 5 番 9 号 洛西センタービル 3 階 306 号			
交通	京都市バス 洛西バスターミナル停 徒歩 1 分			
建 物	構 造	鉄筋コンクリート造 地階 1 階 地上 5 階		
	使 用 部 分	94.00 m ² （28.43 坪）		
	面 積			
土 地 面 積				
築 年 月	昭和 57 年 4 月	契 約 期 間	10 年	
用 途 地 域		商業地域		
駐 車 場		平面 15,000 円／月 機械式 2 段 15,000 円／月 （税別） 駐車台数要相談		
現 況	空 室	引 渡 日	即入居可	
接 道 状 況		西一方		
設 備	ガス、電気、上水道、下水道			
備 考				

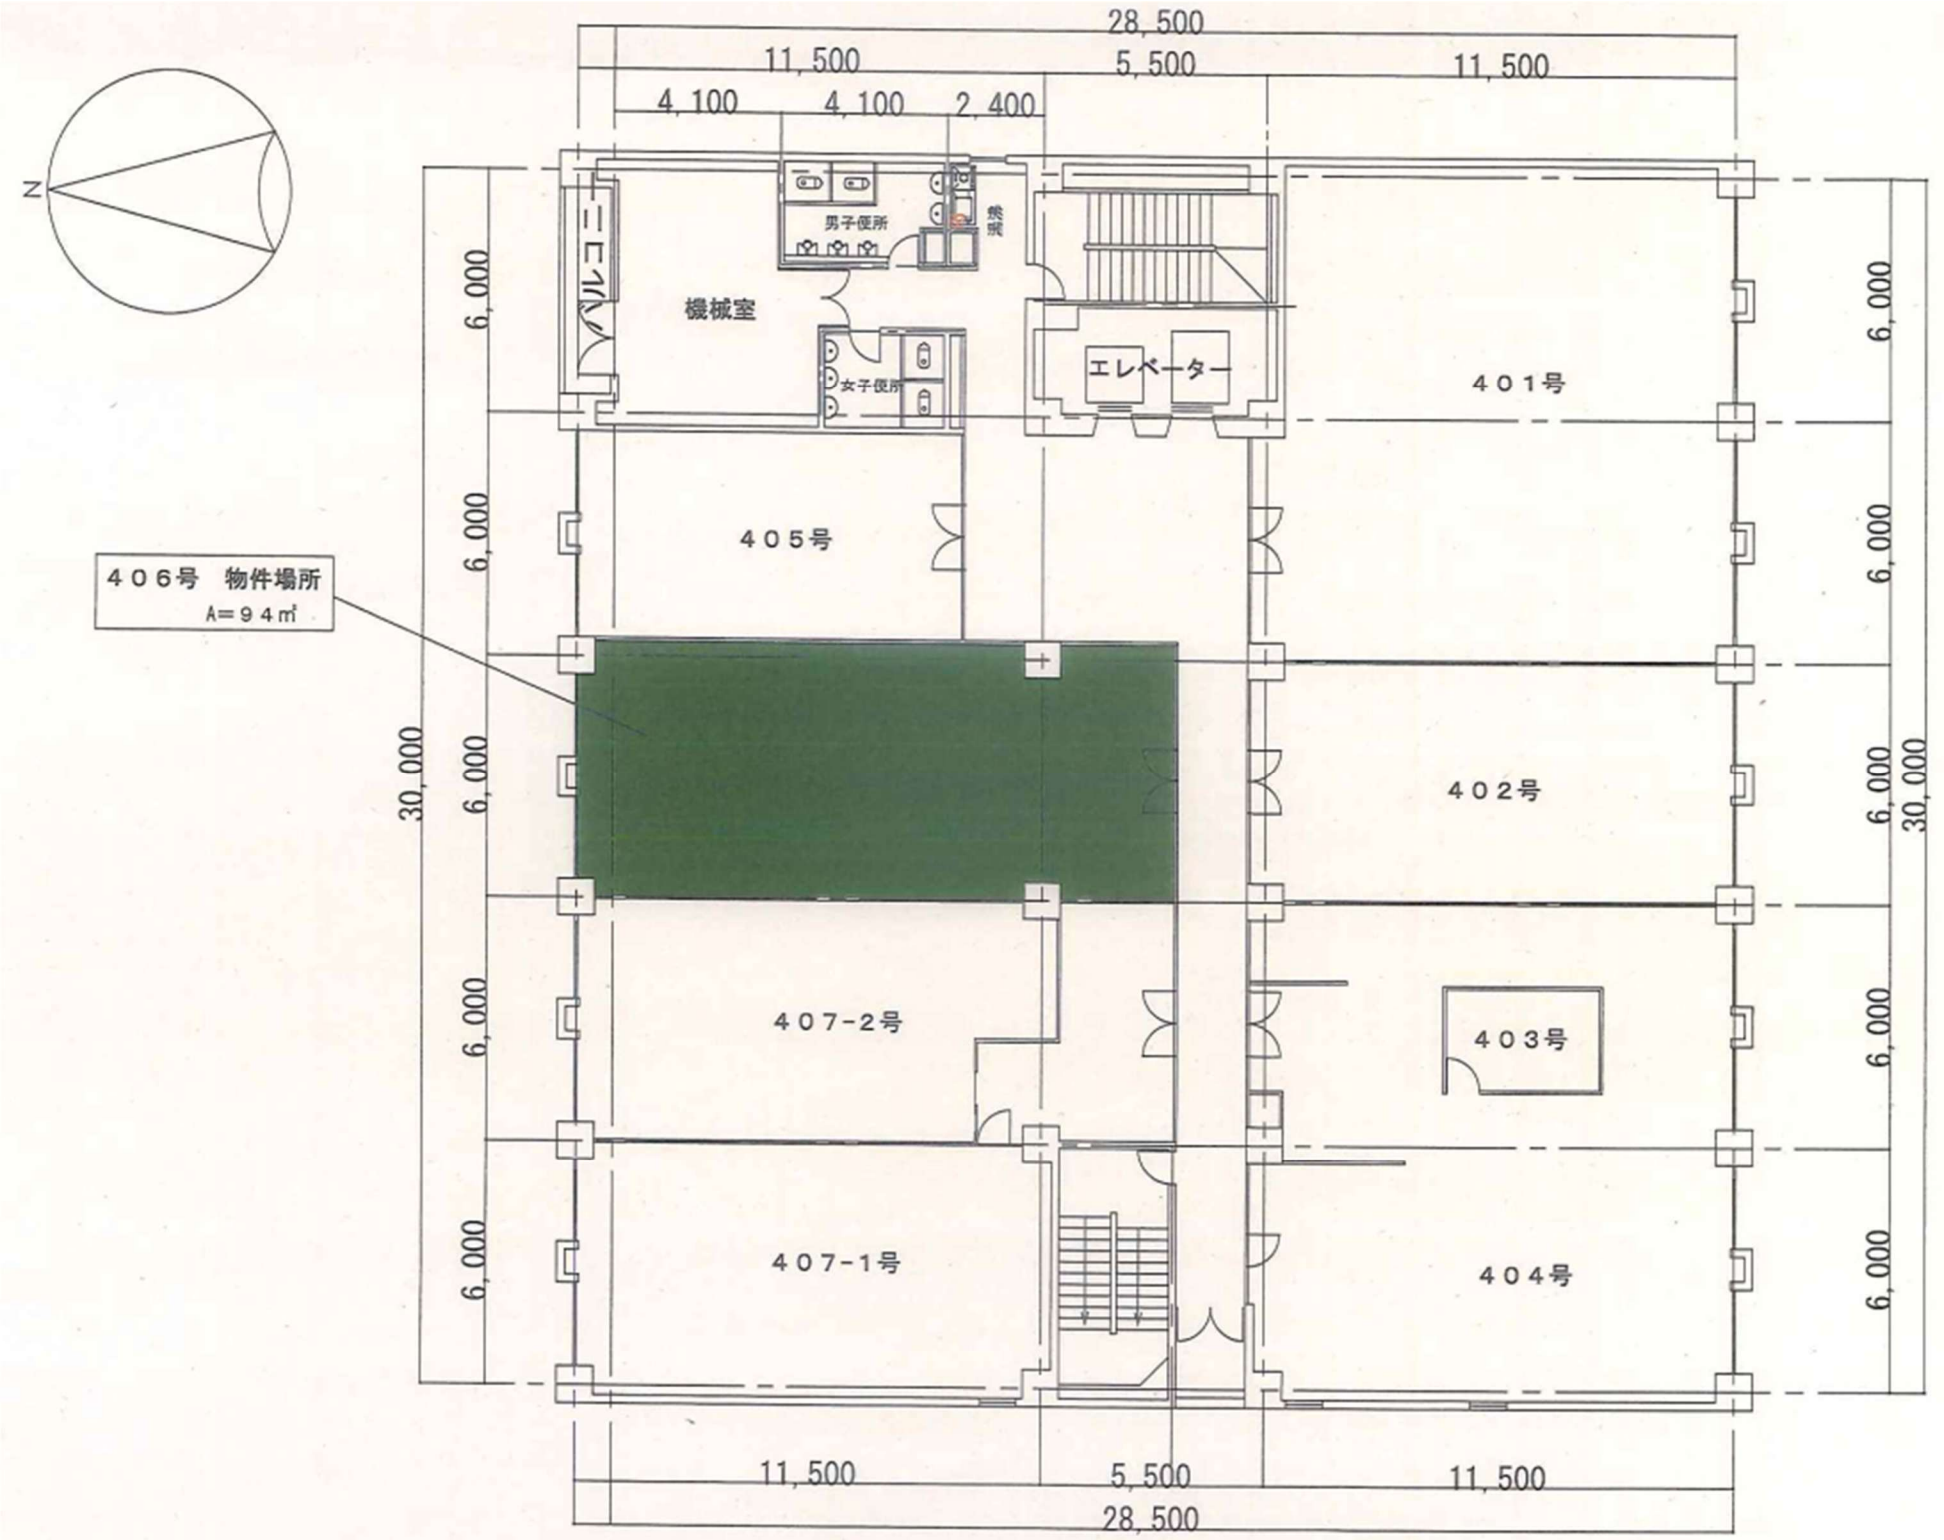

京都府知事免許 (10) 7396号 〒615-0022 京都市右京区西院平町 6 番地 3 <https://www.newdaito.co.jp/>
株式会社大都プランニング TEL 075-321-6030 FAX 075-315-9184

取引態様：一 般
報酬形態：分かれ
担 当：齊 藤